


大会議室と3Fフロア一部

スクール形式 200名
(定員 300名)

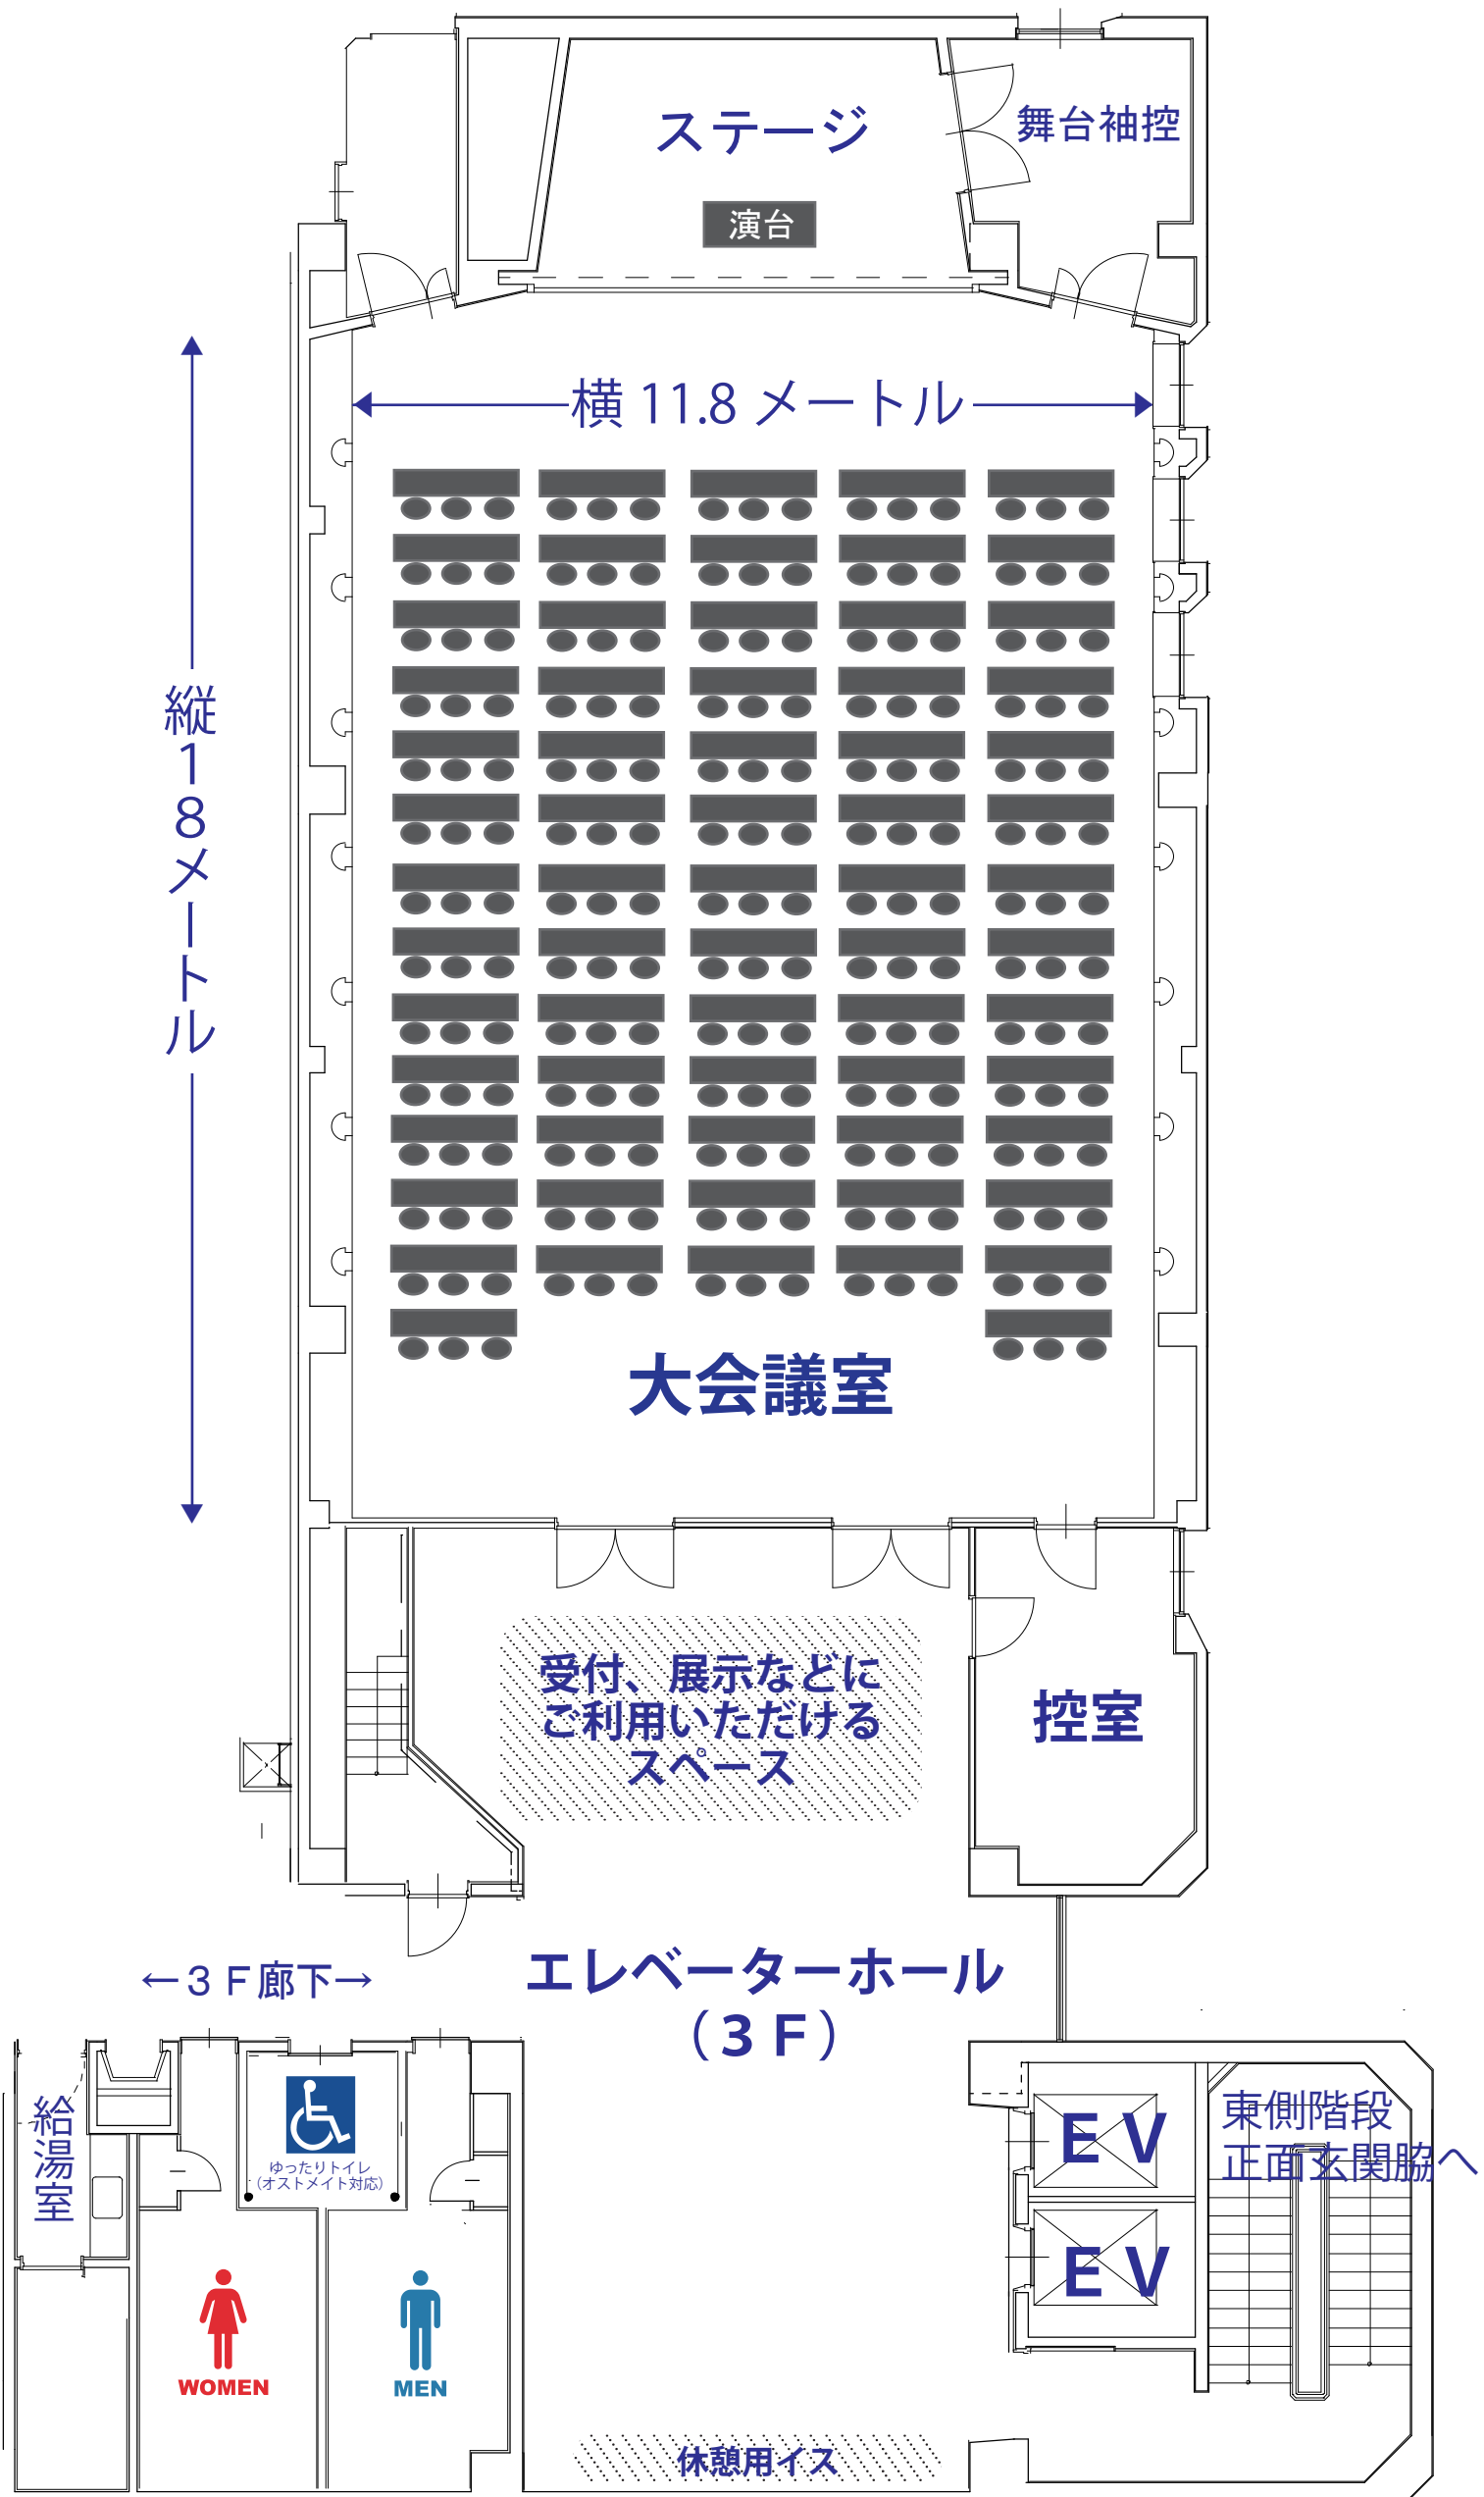

※縦横メートル数は、およその数値です