


# 会議室 1 と 4F フロア一部

スクール形式 35 名  
(定員 50 名)

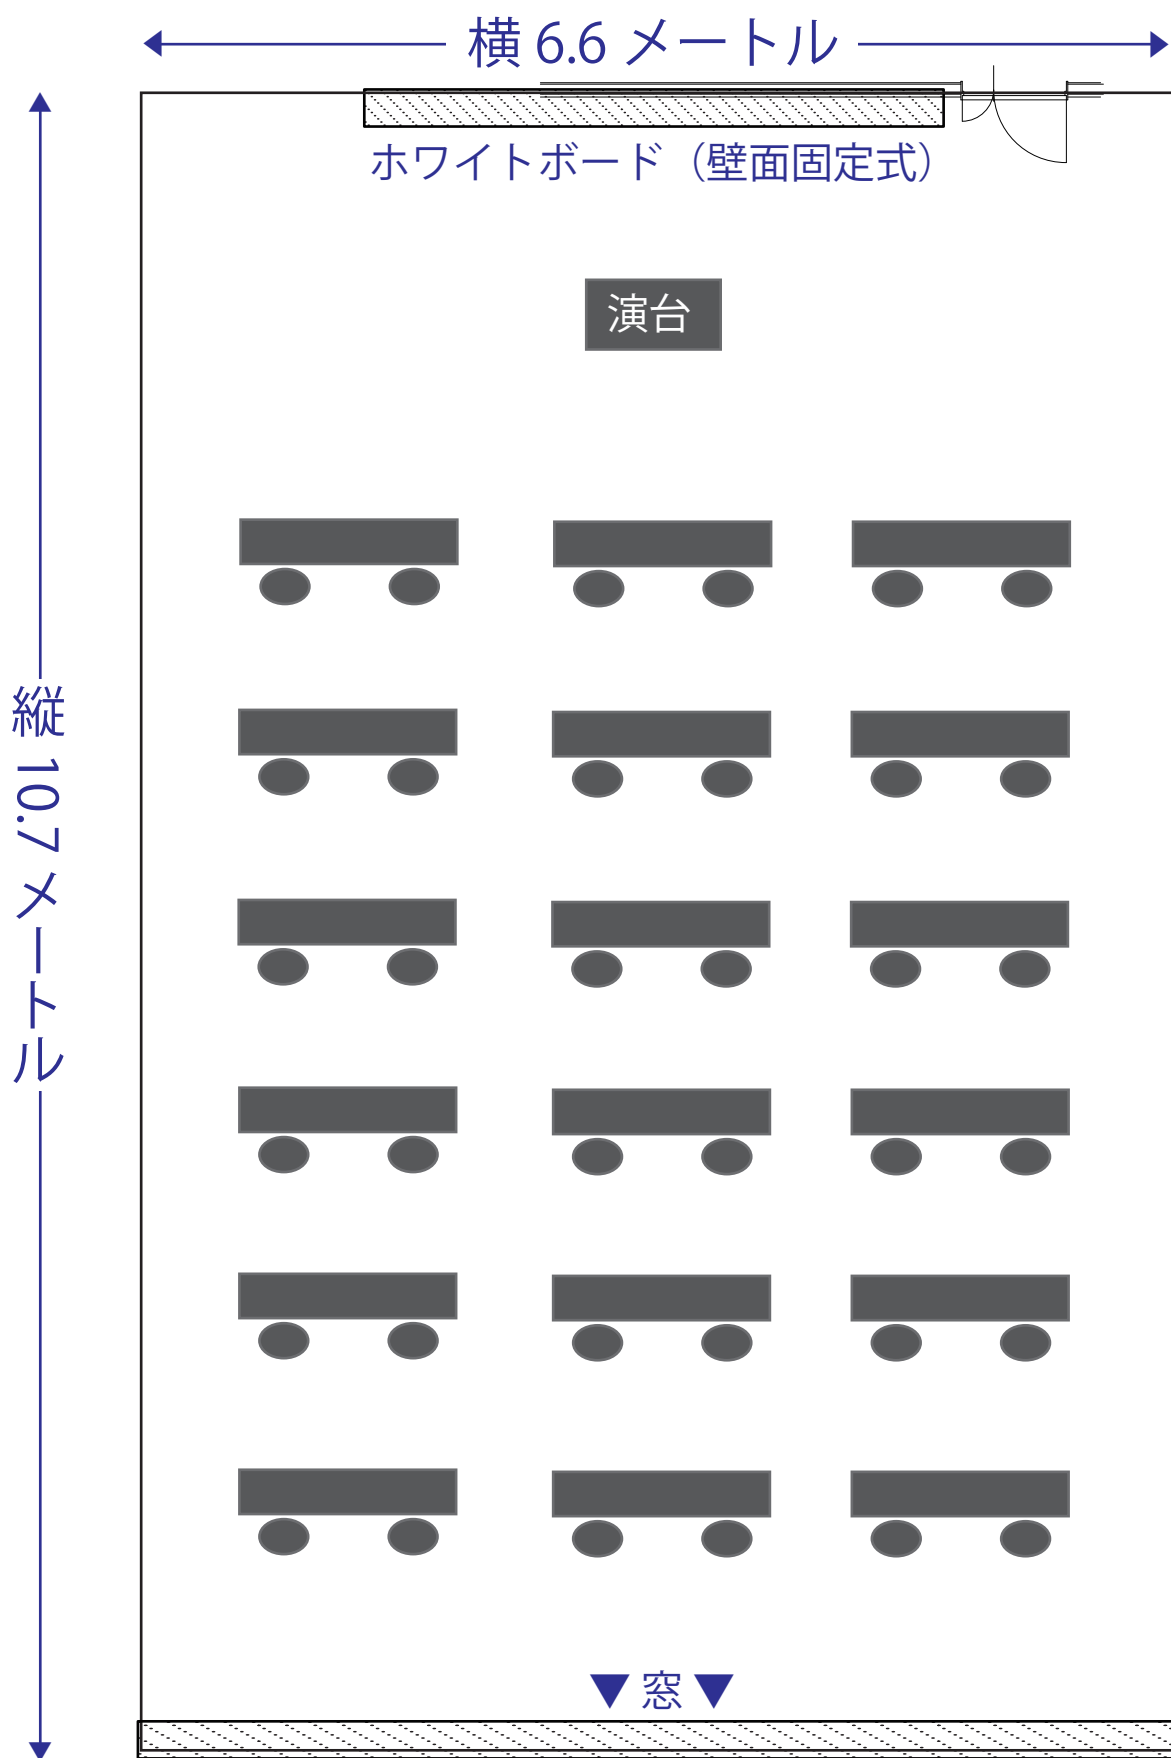

※縦横メートル数は、およその数値です

～ 4F フロア図 (一部) ～

